





PLANIMETRIA - PIANO PRIMO

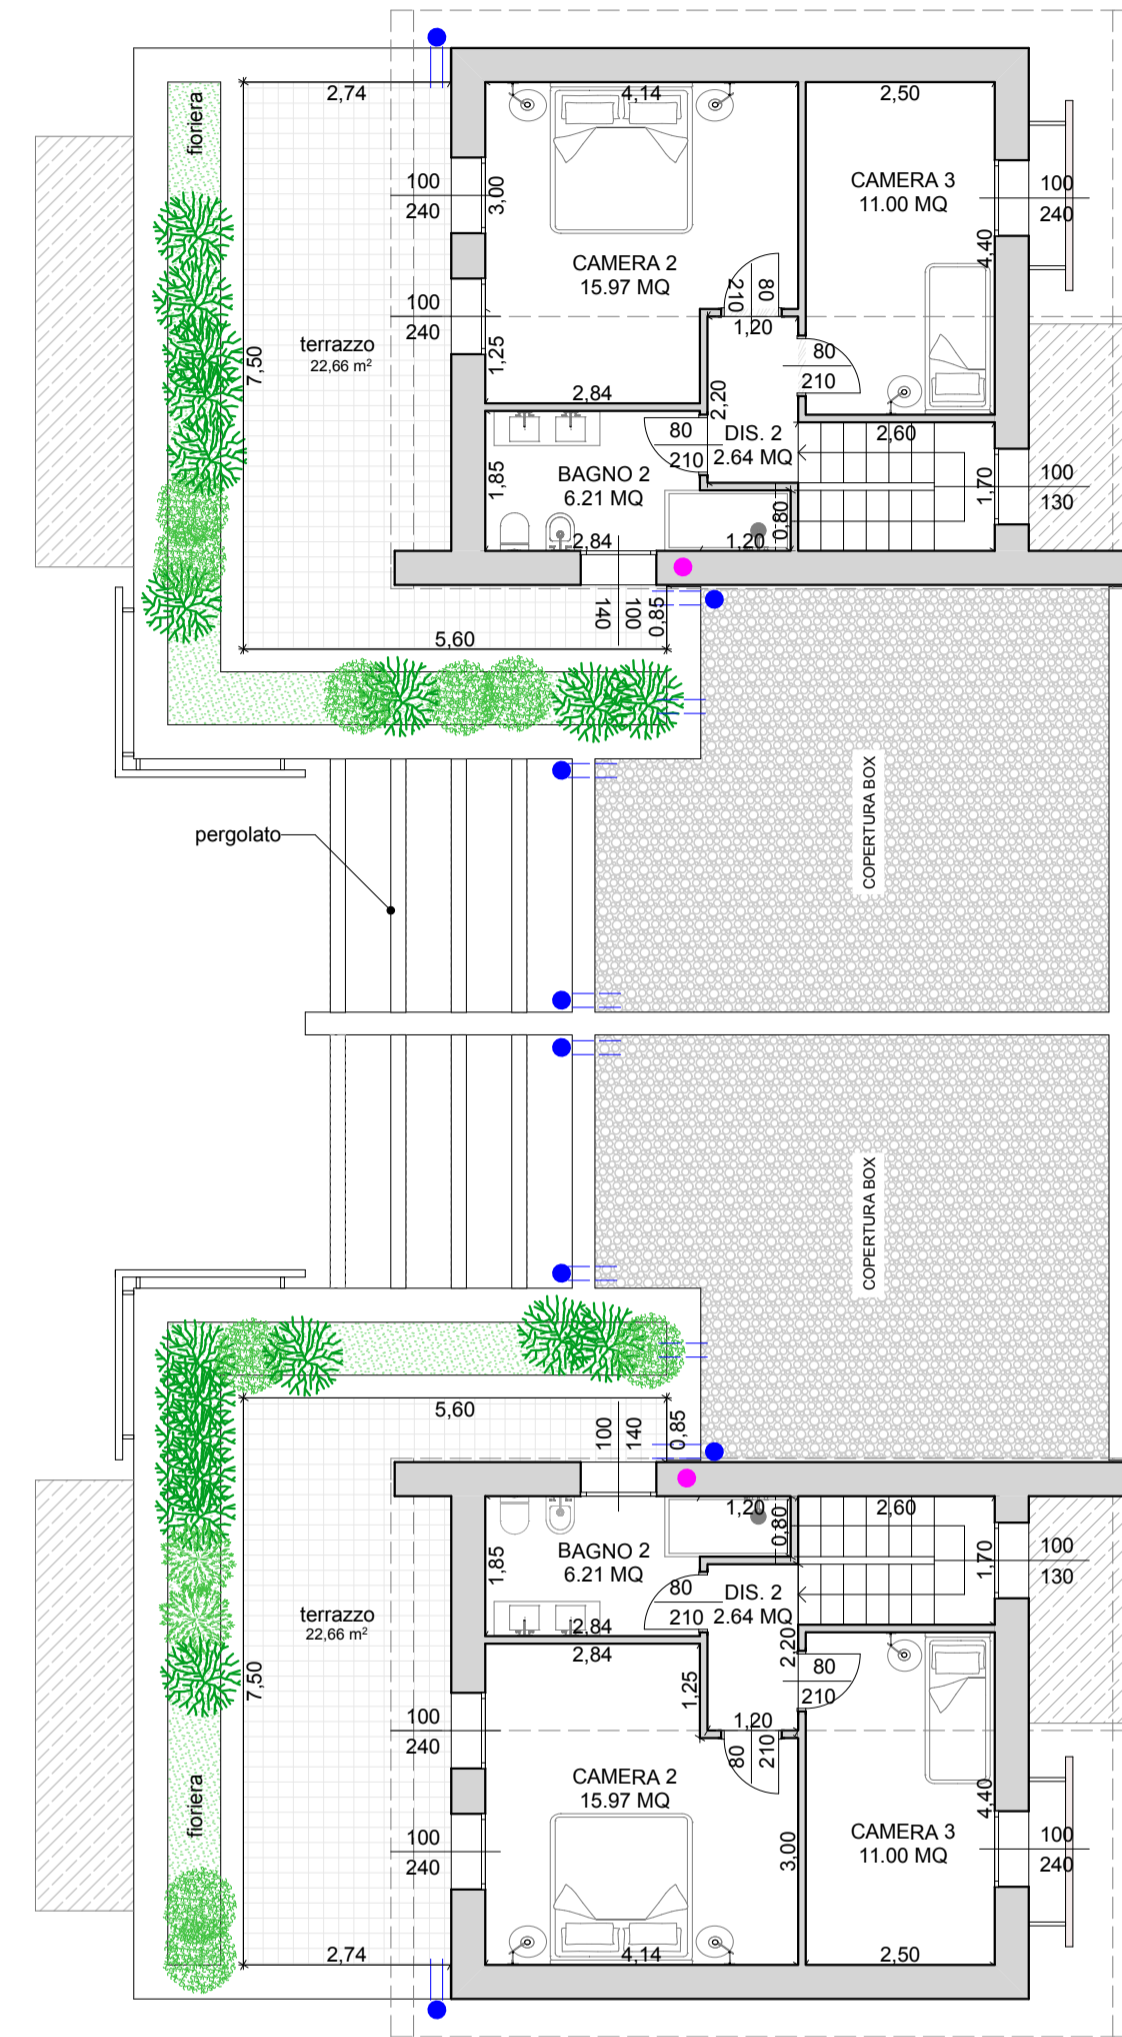

PLANIMETRIA - PIANO TERRA

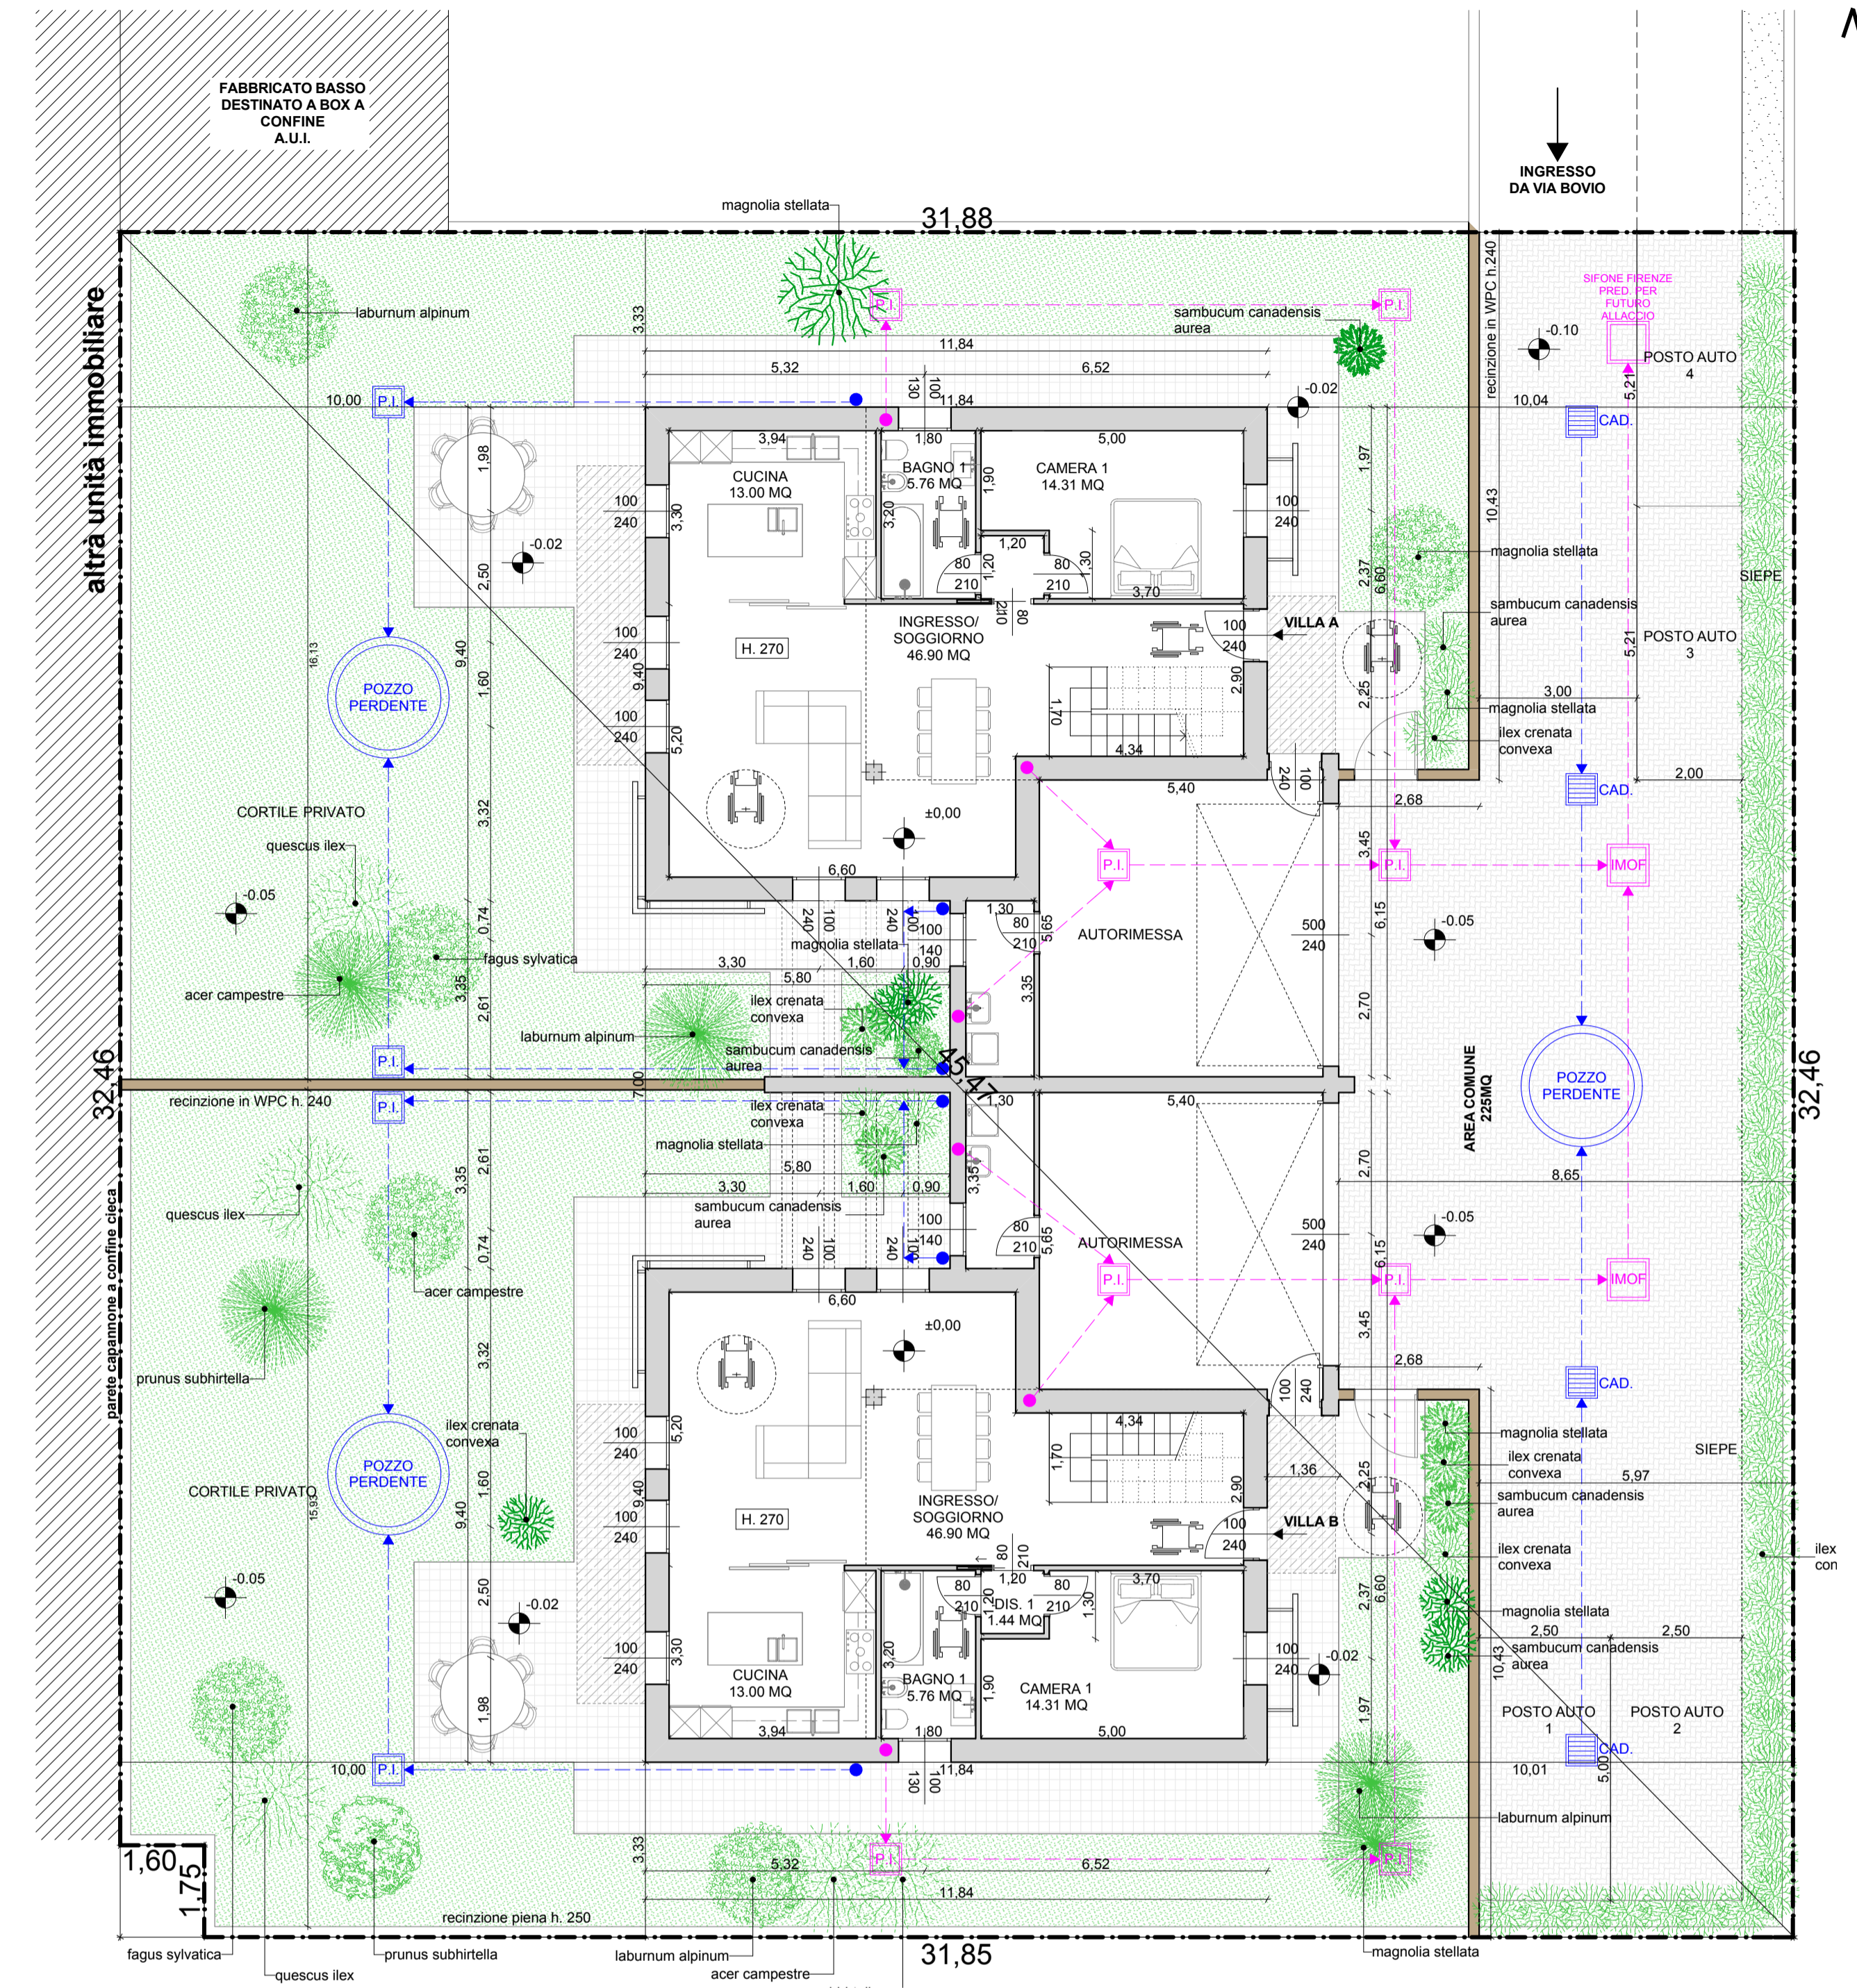

ACQUE BIANCHE
ACQUE NERE

Progetto: CP ARCHITETTURA VIA TORINO N°3 SAMARATE (VA) tel./fax 0331.721106	Data: 07.2022	Committente: IMM. DONATELLA BUSTO ARSIZIO (VA) - VIA GALILEO GALILEI n. 00007 c.o.p. 21052
Direzione Lavori: CP ARCHITETTURA VIA TORINO N°3 SAMARATE (VA) tel./fax 0331.721106	Tavola n°: 02	Descrizione opera: PERMESSO DI COSTRUIRE CON CAMBIO DI DESTINAZIONE D'USO - DA PRODUTTIVO A RESIDENZIALE
Impresa esecutrice:	Scala: 1:100	VIA BOVIO, 23 - 21052 BUSTO ARSIZIO -VA fig. 7, mapp. 8751
Descrizione elaborato: PROGETTO: PLANIMETRIE E VISTE A VOLO D'UCCELLO		

