




PROSPETTO GIARDINO

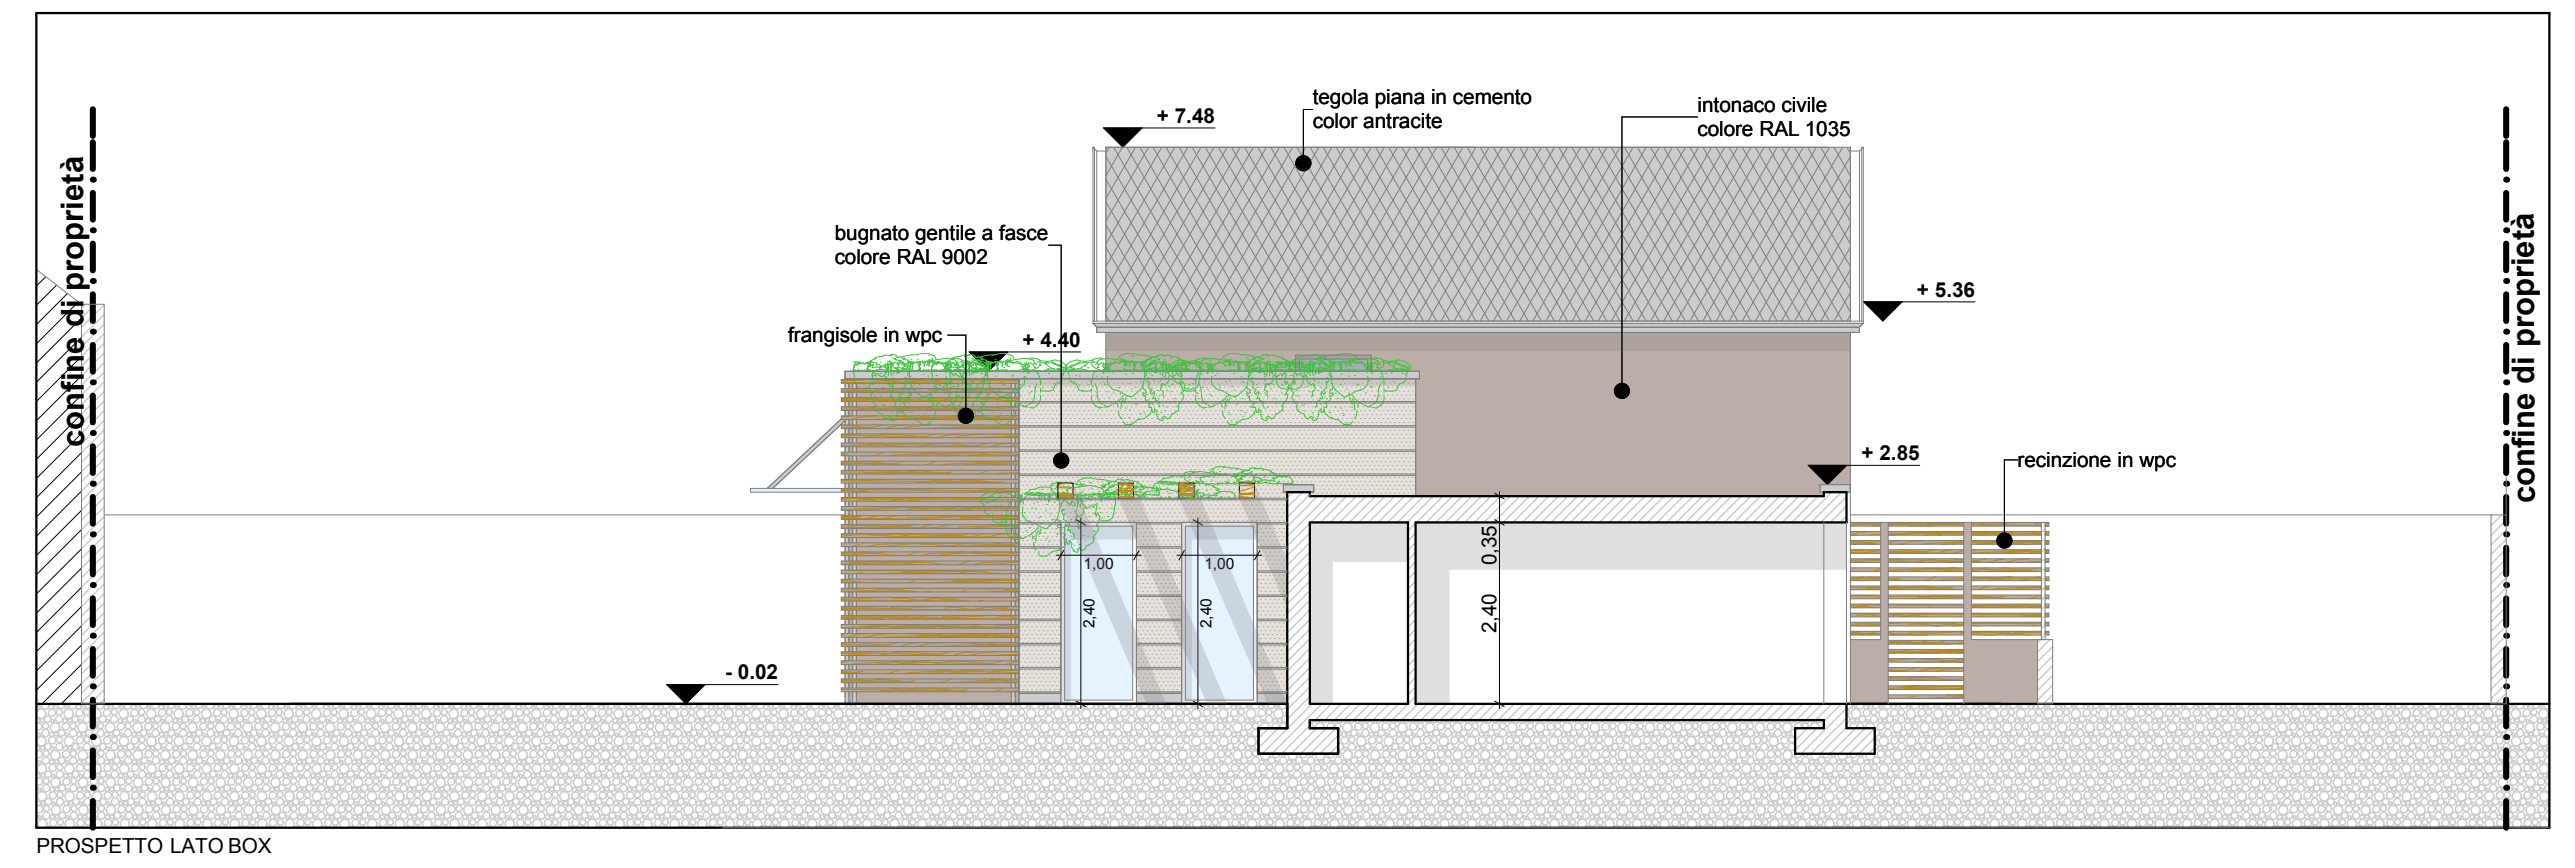

PROSPETTO LATO BOX

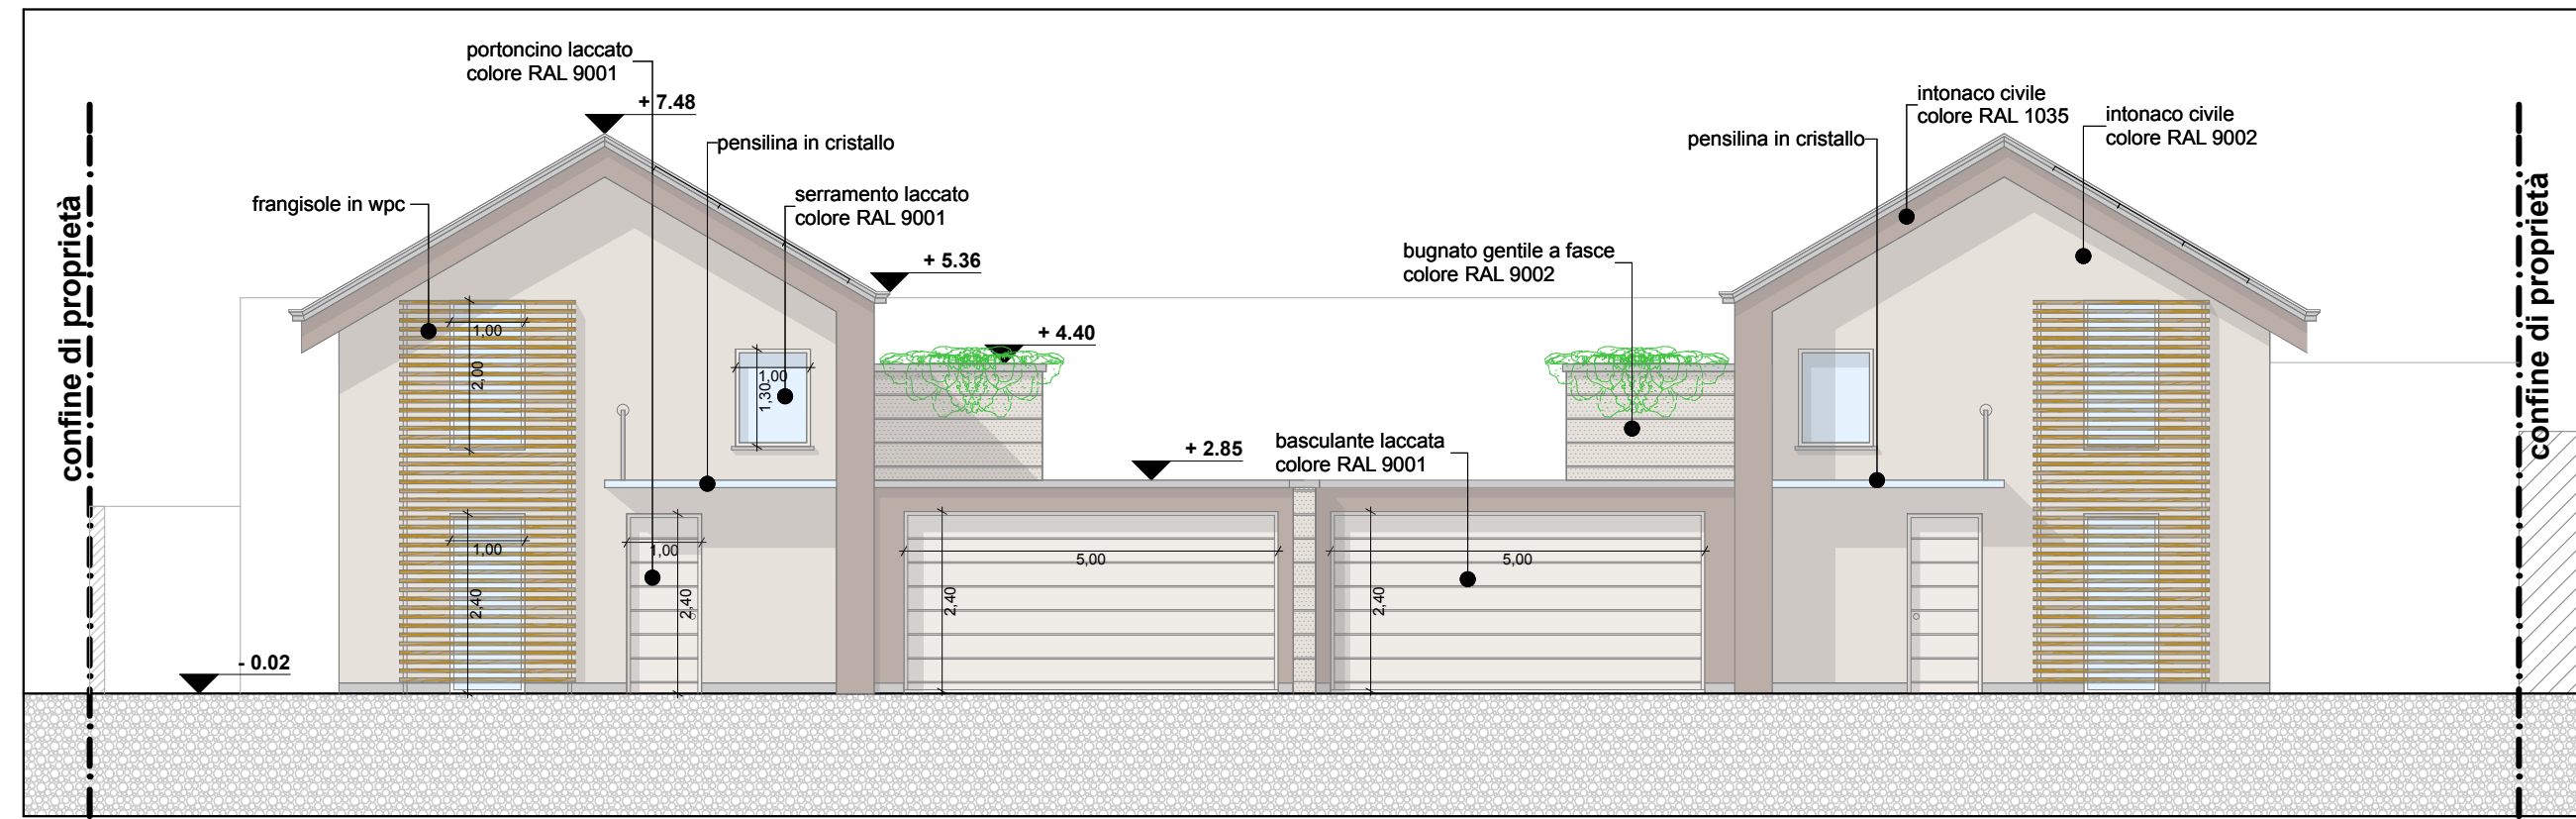

PROSPETTO INGRESSO

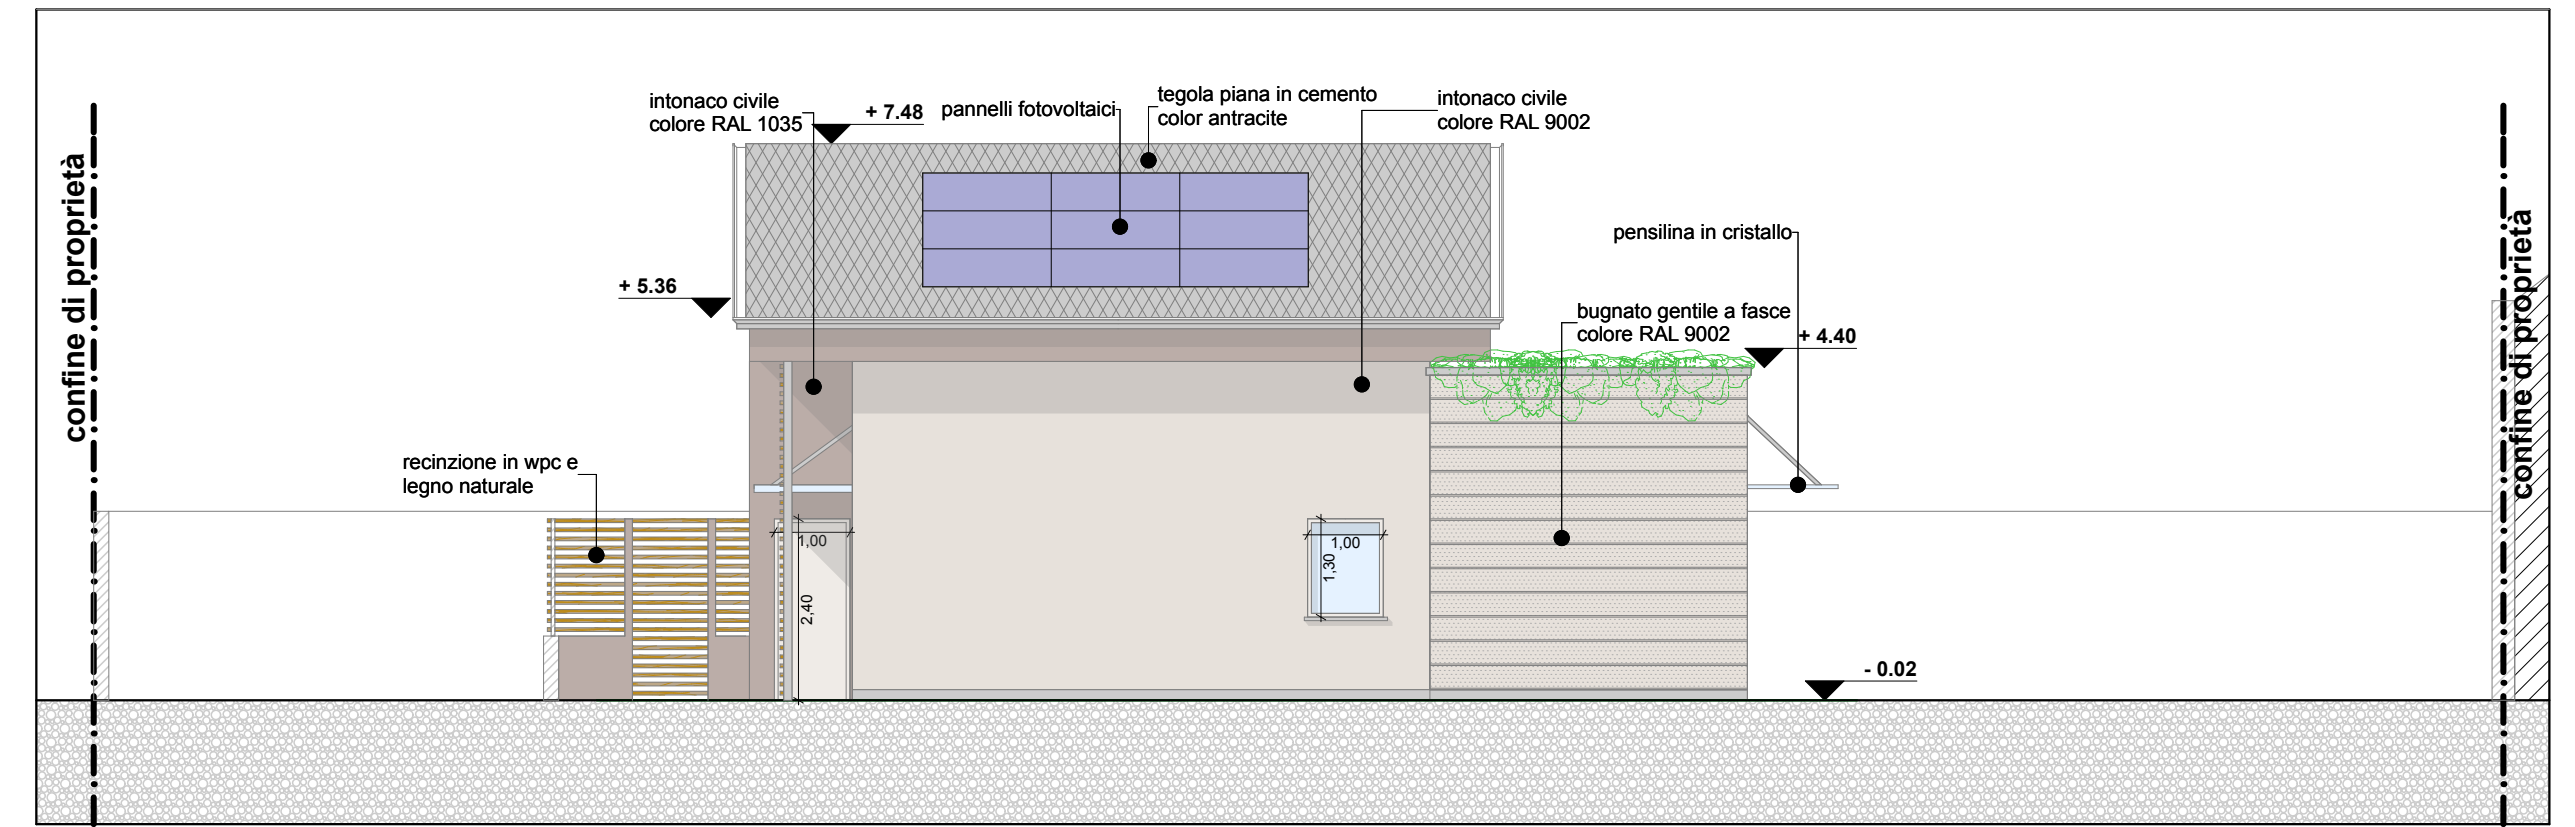


PROSPETTO LATERALE




VISTA INGRESSO



VISTA RETRO

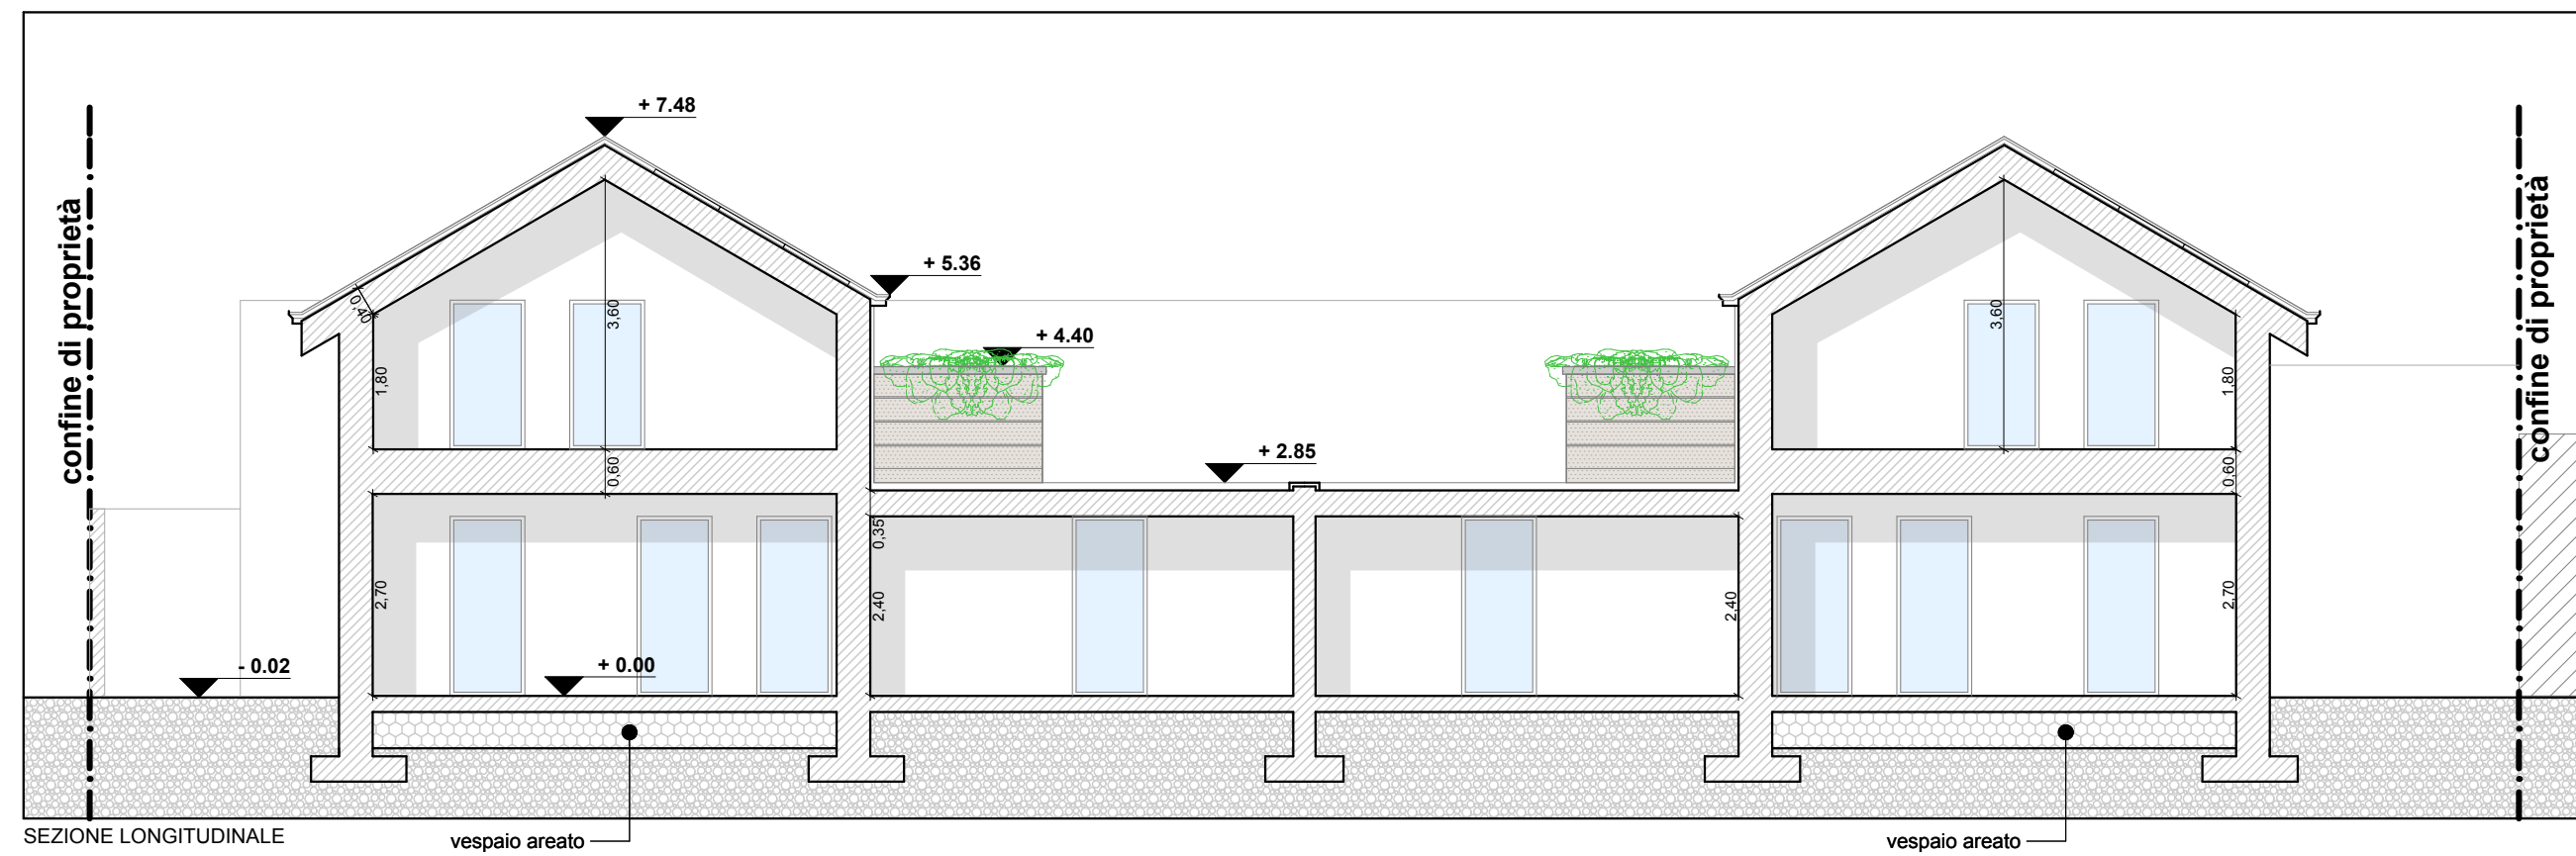

SEZIONE LONGITUDINALE

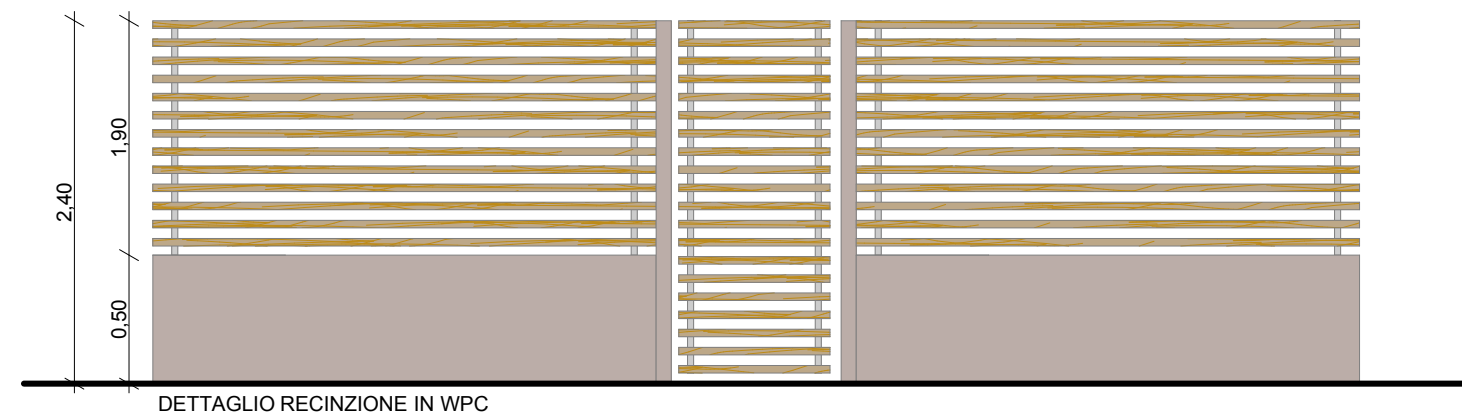

DETTAGLIO RECINZIONE IN WPC

Progetto: CP ARCHITETTURA VIA TORINO N°3 SAMARATE (VA) tel./fax 0331.721106	Data: 07.2022	Committente: IMM. DONATELLA BUSTO ARSIZIO (VA) - VIA GAULIEO GAULIEI n. 00007 c.a.p. 21052
Direzione Lavori: CP ARCHITETTURA VIA TORINO N°3 SAMARATE (VA) tel./fax 0331.721106	Tavola n°: 04	Descrizione opera: PERMESSO DI COSTRUIRE CON CAMBIO DI DESTINAZIONE D'USO - DA PRODUTTIVO A RESIDENZIALE
Impresa esecutrice:	Scala: 1:100	VIA BOVIO, 23 - 21052 BUSTO ARSIZIO -VA fig. 7, mapp. 8751
Descrizione elaborato: PROGETTO: SEZIONE, PROSPETTI E VISTE		
<small>Al termini di Legge il progettista si riserva la proprietà di questo disegno con divieto di riprodurre e di renderlo noto anche in parte a terzi senza autorizzazione scritta</small>		