

PIANO SECONDO


VIA RISORGIMENTO

APPARTAMENTO F - mq 120 + balconi
soggiorno/pranzo
cucina
2 camere matrimoniali
camera singola
2 bagni


APPARTAMENTO G - mq 115 + terrazzi
soggiorno/pranzo
cucina
camera matrimoniale
camera singola
2 bagni

APPARTAMENTO H - mq 115 + terrazzi
soggiorno/pranzo
cucina
camera matrimoniale
camera singola
2 bagni

APPARTAMENTO I - mq 120 + balconi
soggiorno/pranzo
cucina
2 camere matrimoniali
camera singola
2 bagni

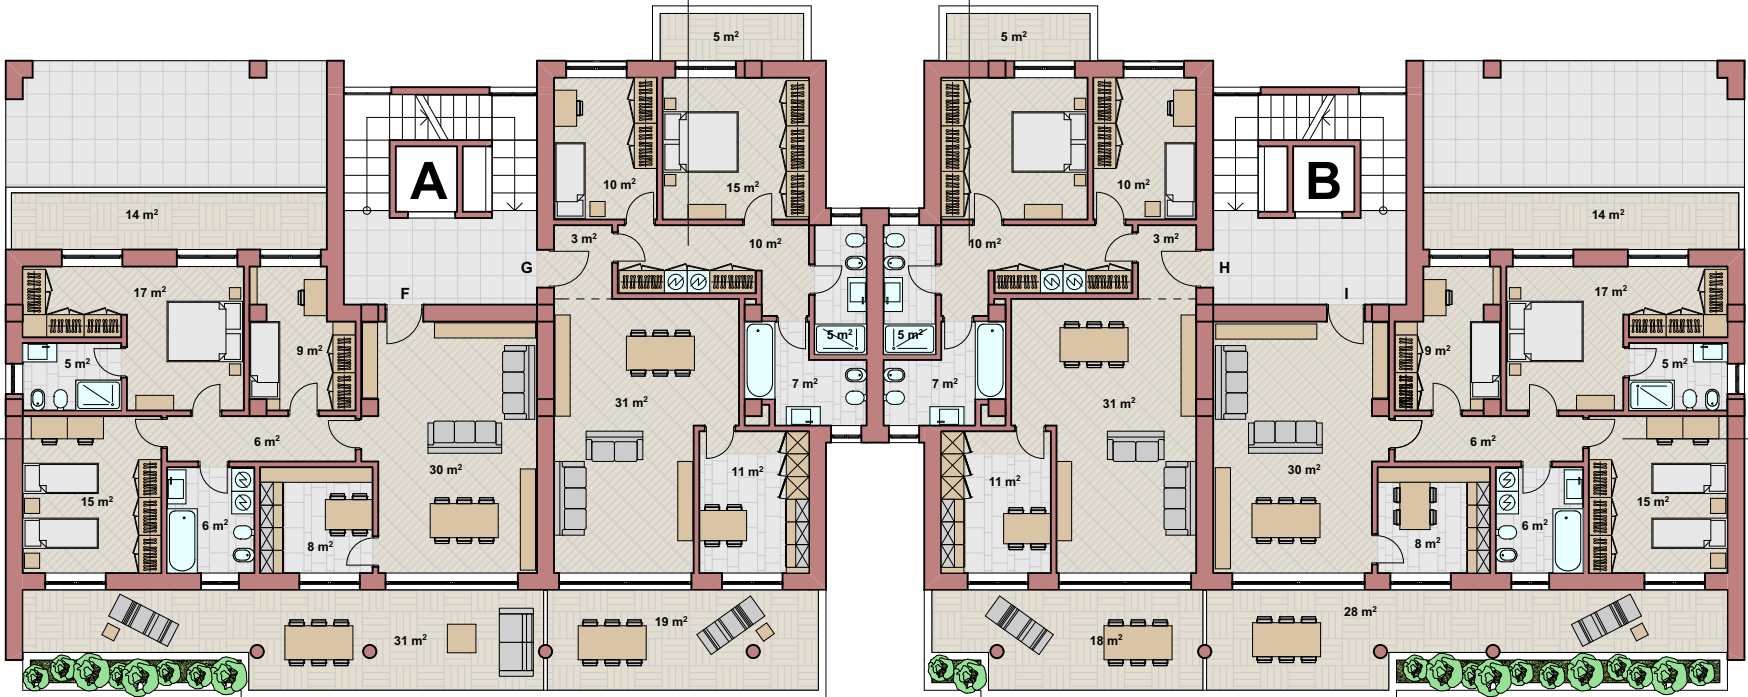

VIALE SARDEGNA

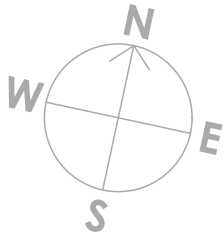

VIALE SARDEGNA - BUSTO ARSIZIO (VA)

